


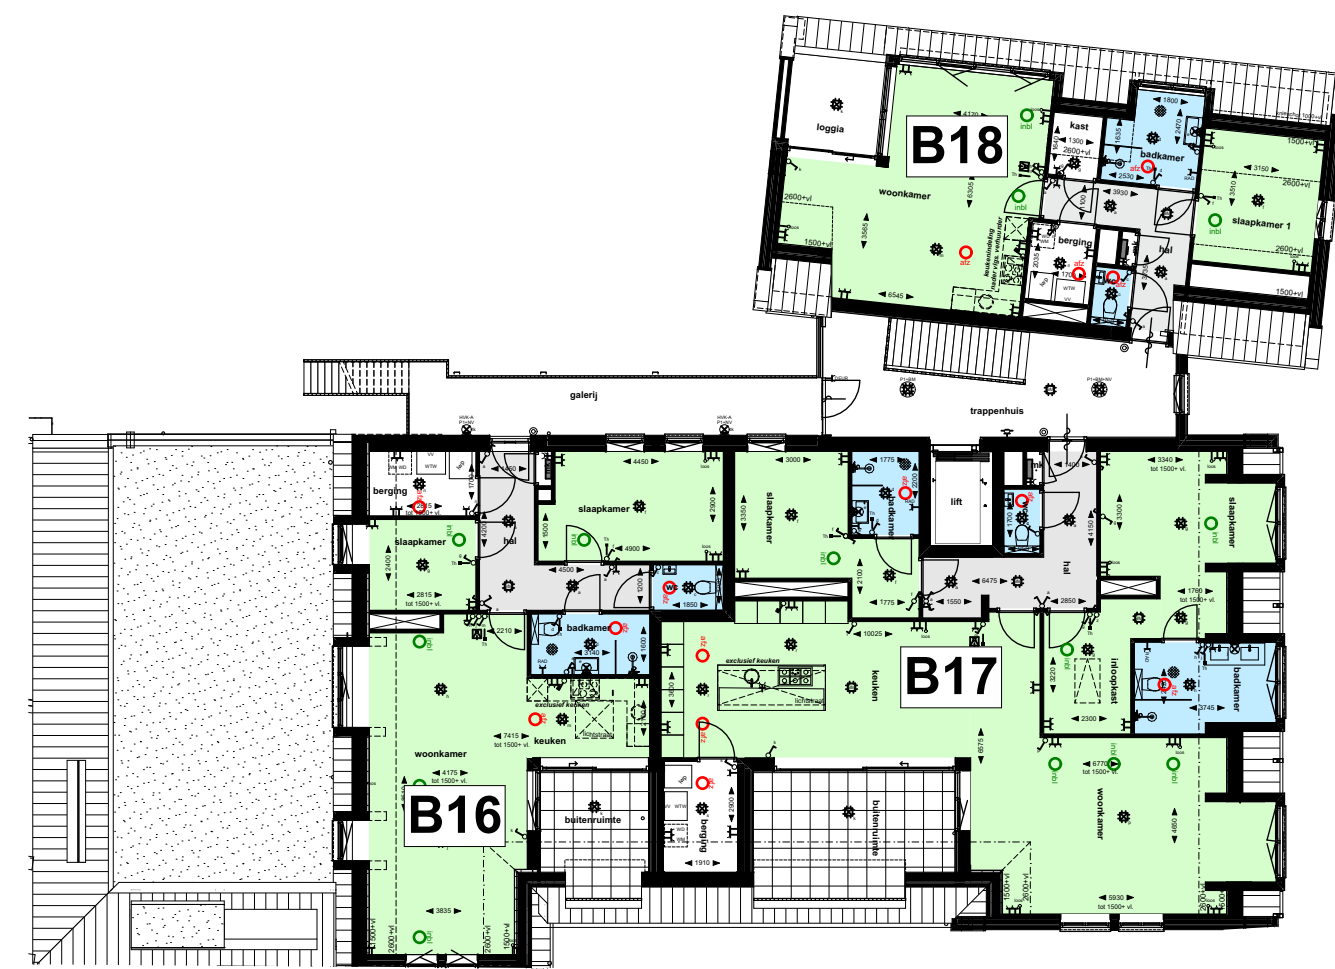


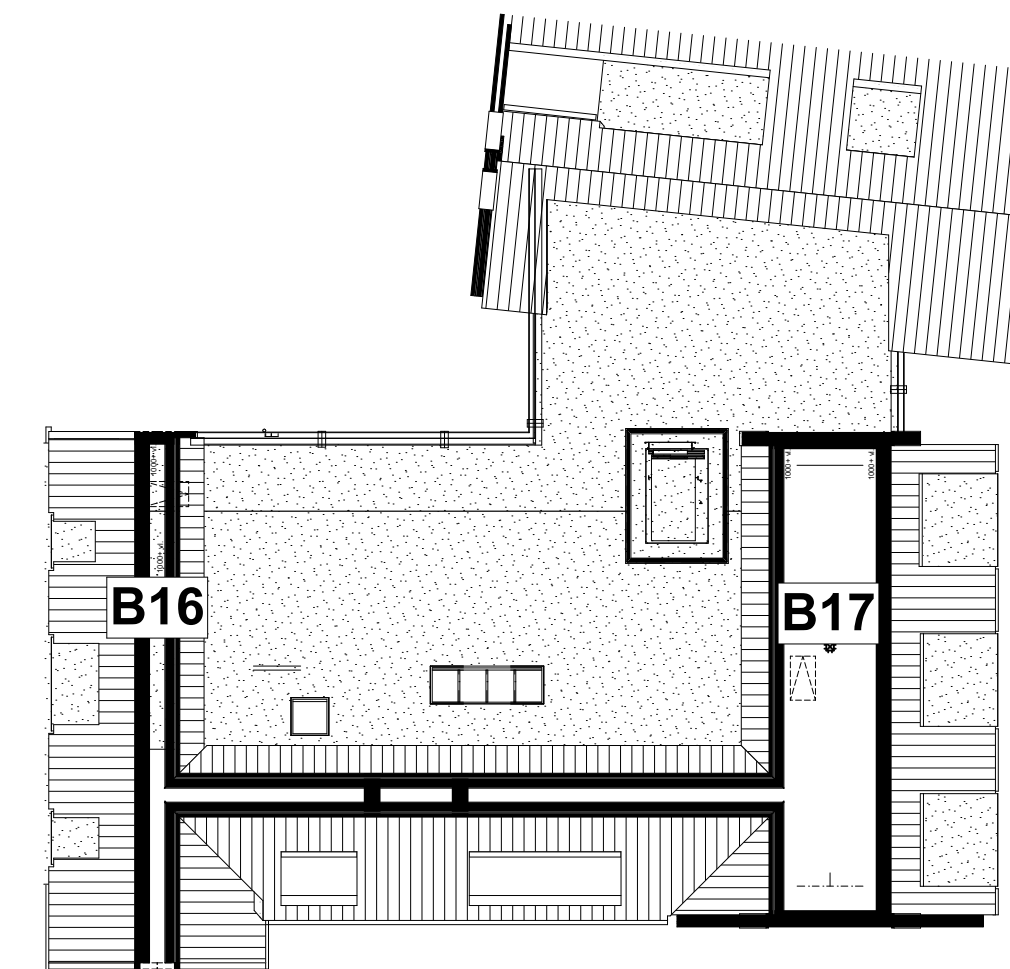

3e verdieping

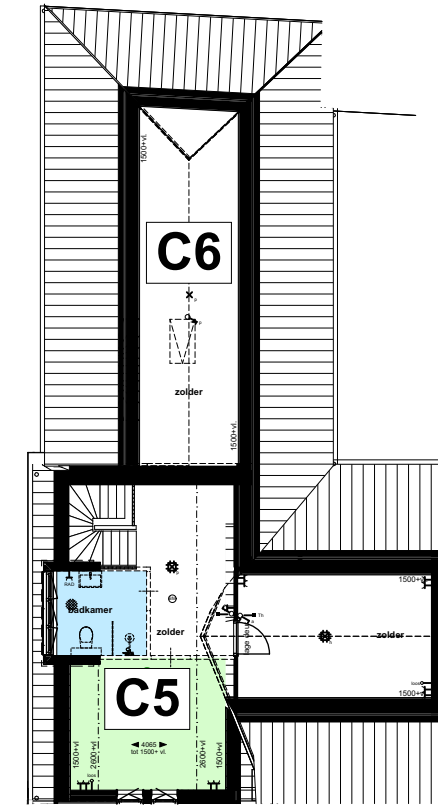

4e verdieping

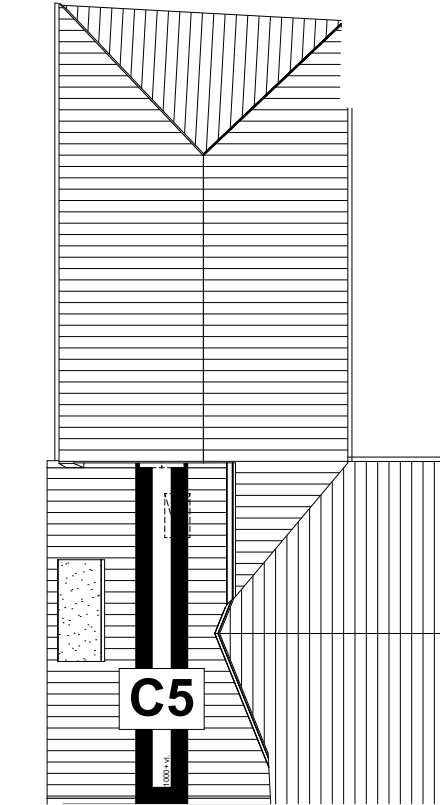


1e verdieping



2e verdieping



begane grond

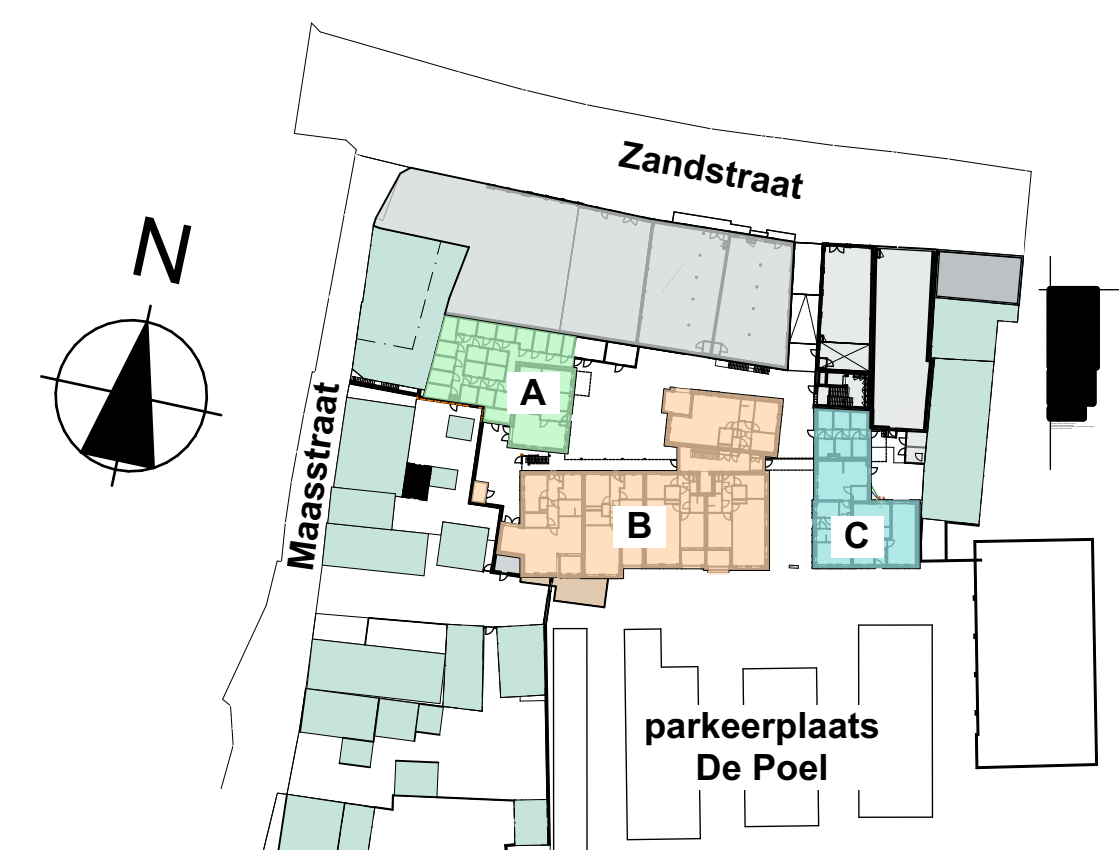

situatie

**Driessen**  
Architectuur

**Wiertshof**  
Wonen in harmonie

wijziging

project: Inbreidingsplan 26 appartementen met bergingen  
Wiertshof Gennepe  
onderwerp: verkoop  
Overzicht verdiepingen en situatie

projectnr: 21054  
tekening: VK-00  
datum: 02-04-2026  
formaat: A1  
schaal: 1:200 | 1:1000  
getekend: EF

Sint Annalaan 10 - 5804AJ VENRAY - Tel 0478-769059 - info@driessenarchitectuur.nl - www.driessenarchitectuur.nl - Reg.1.980515.016

Het auteursrecht rust bij Driessen Architectuur, zonder toestemming mag deze tekening niet verspreid, veranderd, verspreid of gereproduceerd worden.