


Symbol	Omschrijving
↑	Aansluitpunt bedraad
↑	Aansluitpunt niet bedraad
●	Aardmat
🔔	Bel
⊙	Brandmelder
✕	Lichtpunt
⚙️	Centraaldoos met lichtpunt
⌚	Wandcontactdoos geaard enkel
⌚⌚	Wandcontactdoos geaard dubbel in compactdoos
🔔	Deurbel
📠	Intercom post
💡	Wandlichtpunt
⚡	Schakelaar enkel
⚡	3-standen schakelaar t.b.v. afzuiging mechanische ventilatie
⚡	Wisselschakelaar
⚡	Kruisschakelaar
⚡	Trekschakelaar
🌡️	Thermostaatleiding, bedraad
▬	Verdeelinrichting
🟢inbl	Inblaasventiel mechanische ventilatie
🔴afz	Afzuigventiel mechanische ventilatie
—	Vrijloop deurdranger

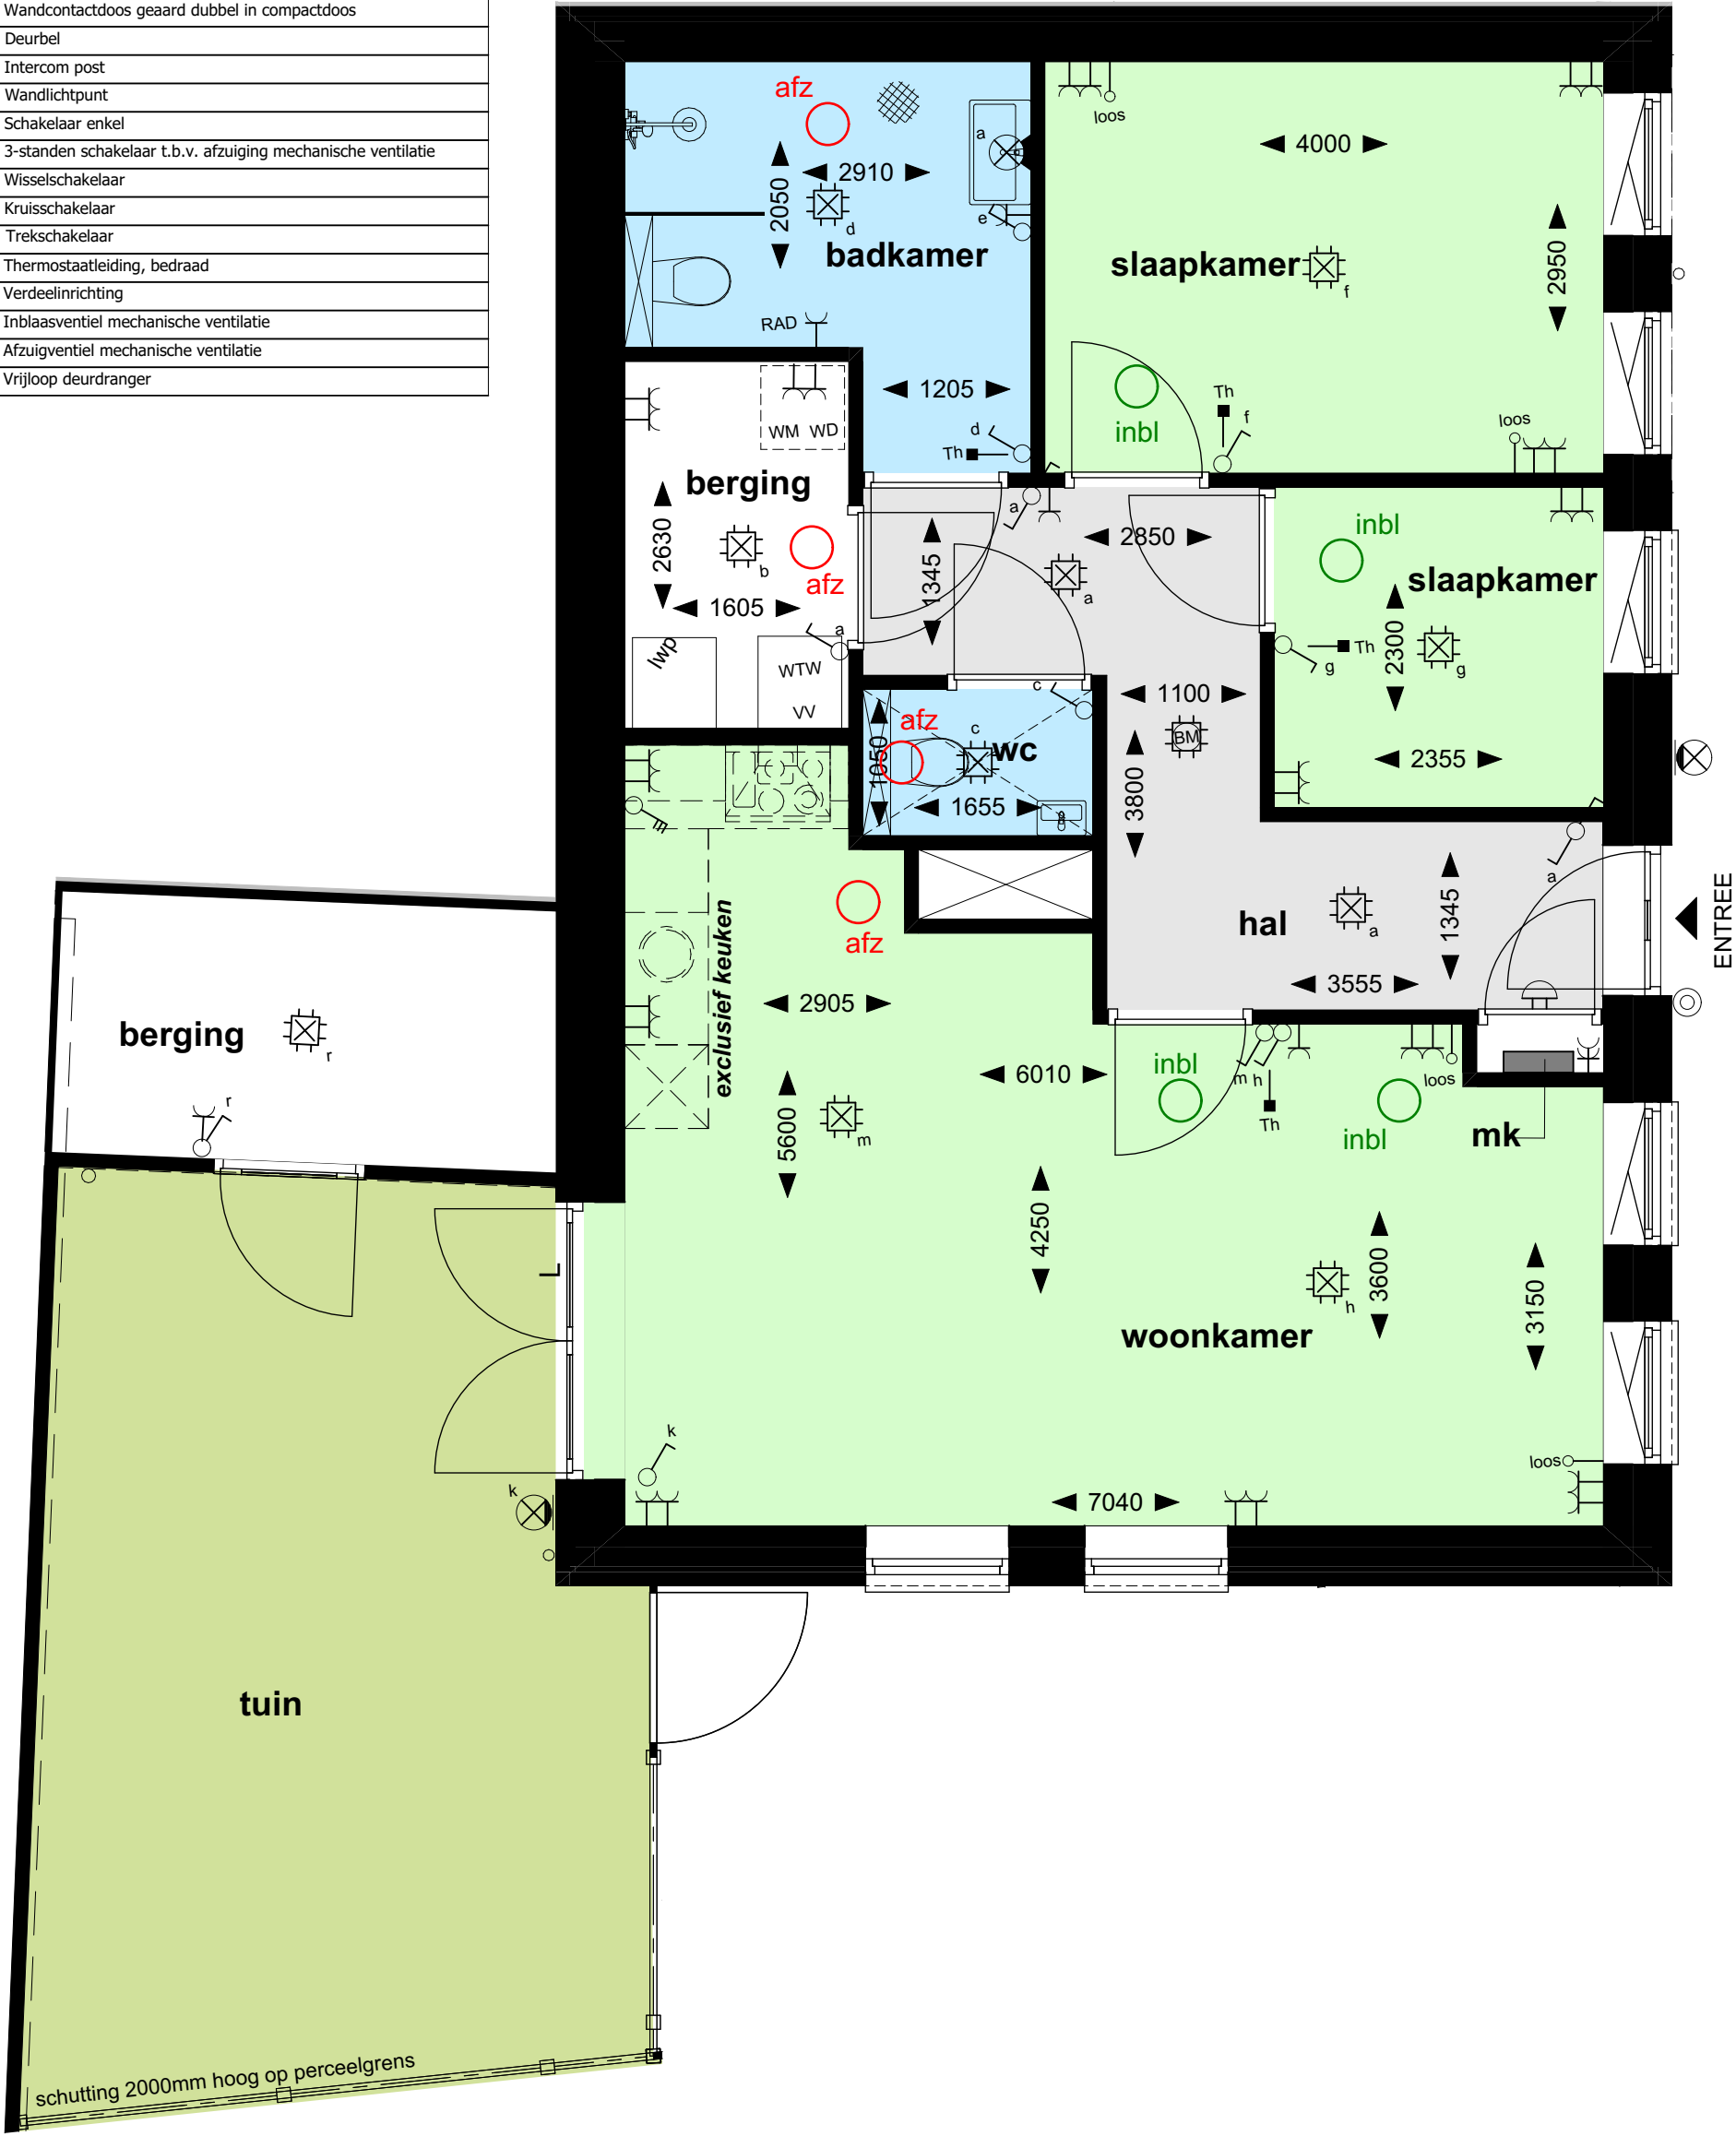

MATERIAAL-/KLEURSTAAT - blok A		
onderdeel	materiaal	kleur
gevelmetselwerk	baksteen wf	Castello Rood
voegwerk gevelmetselwerk	cementmortel, terugliggend glad	grijs, n.t.b.
kozijnen/ramen	hout	RAL7034 (geelgrijs)
deuren	hout	RAL7034 (geelgrijs)
hellende daken	keramische pannen	klassiek natuurrood
goten	zink mastgoot	naturel
balustrade balkon/kozijnen	staal, thermisch verzinkt	naturel
balustrade galerij/loopbrug	staal, thermisch verzinkt, gecoat	RAL7021 (zwartgrijs)



VOORGEVEL - entreezijde appartement



LINKERGEVEL