



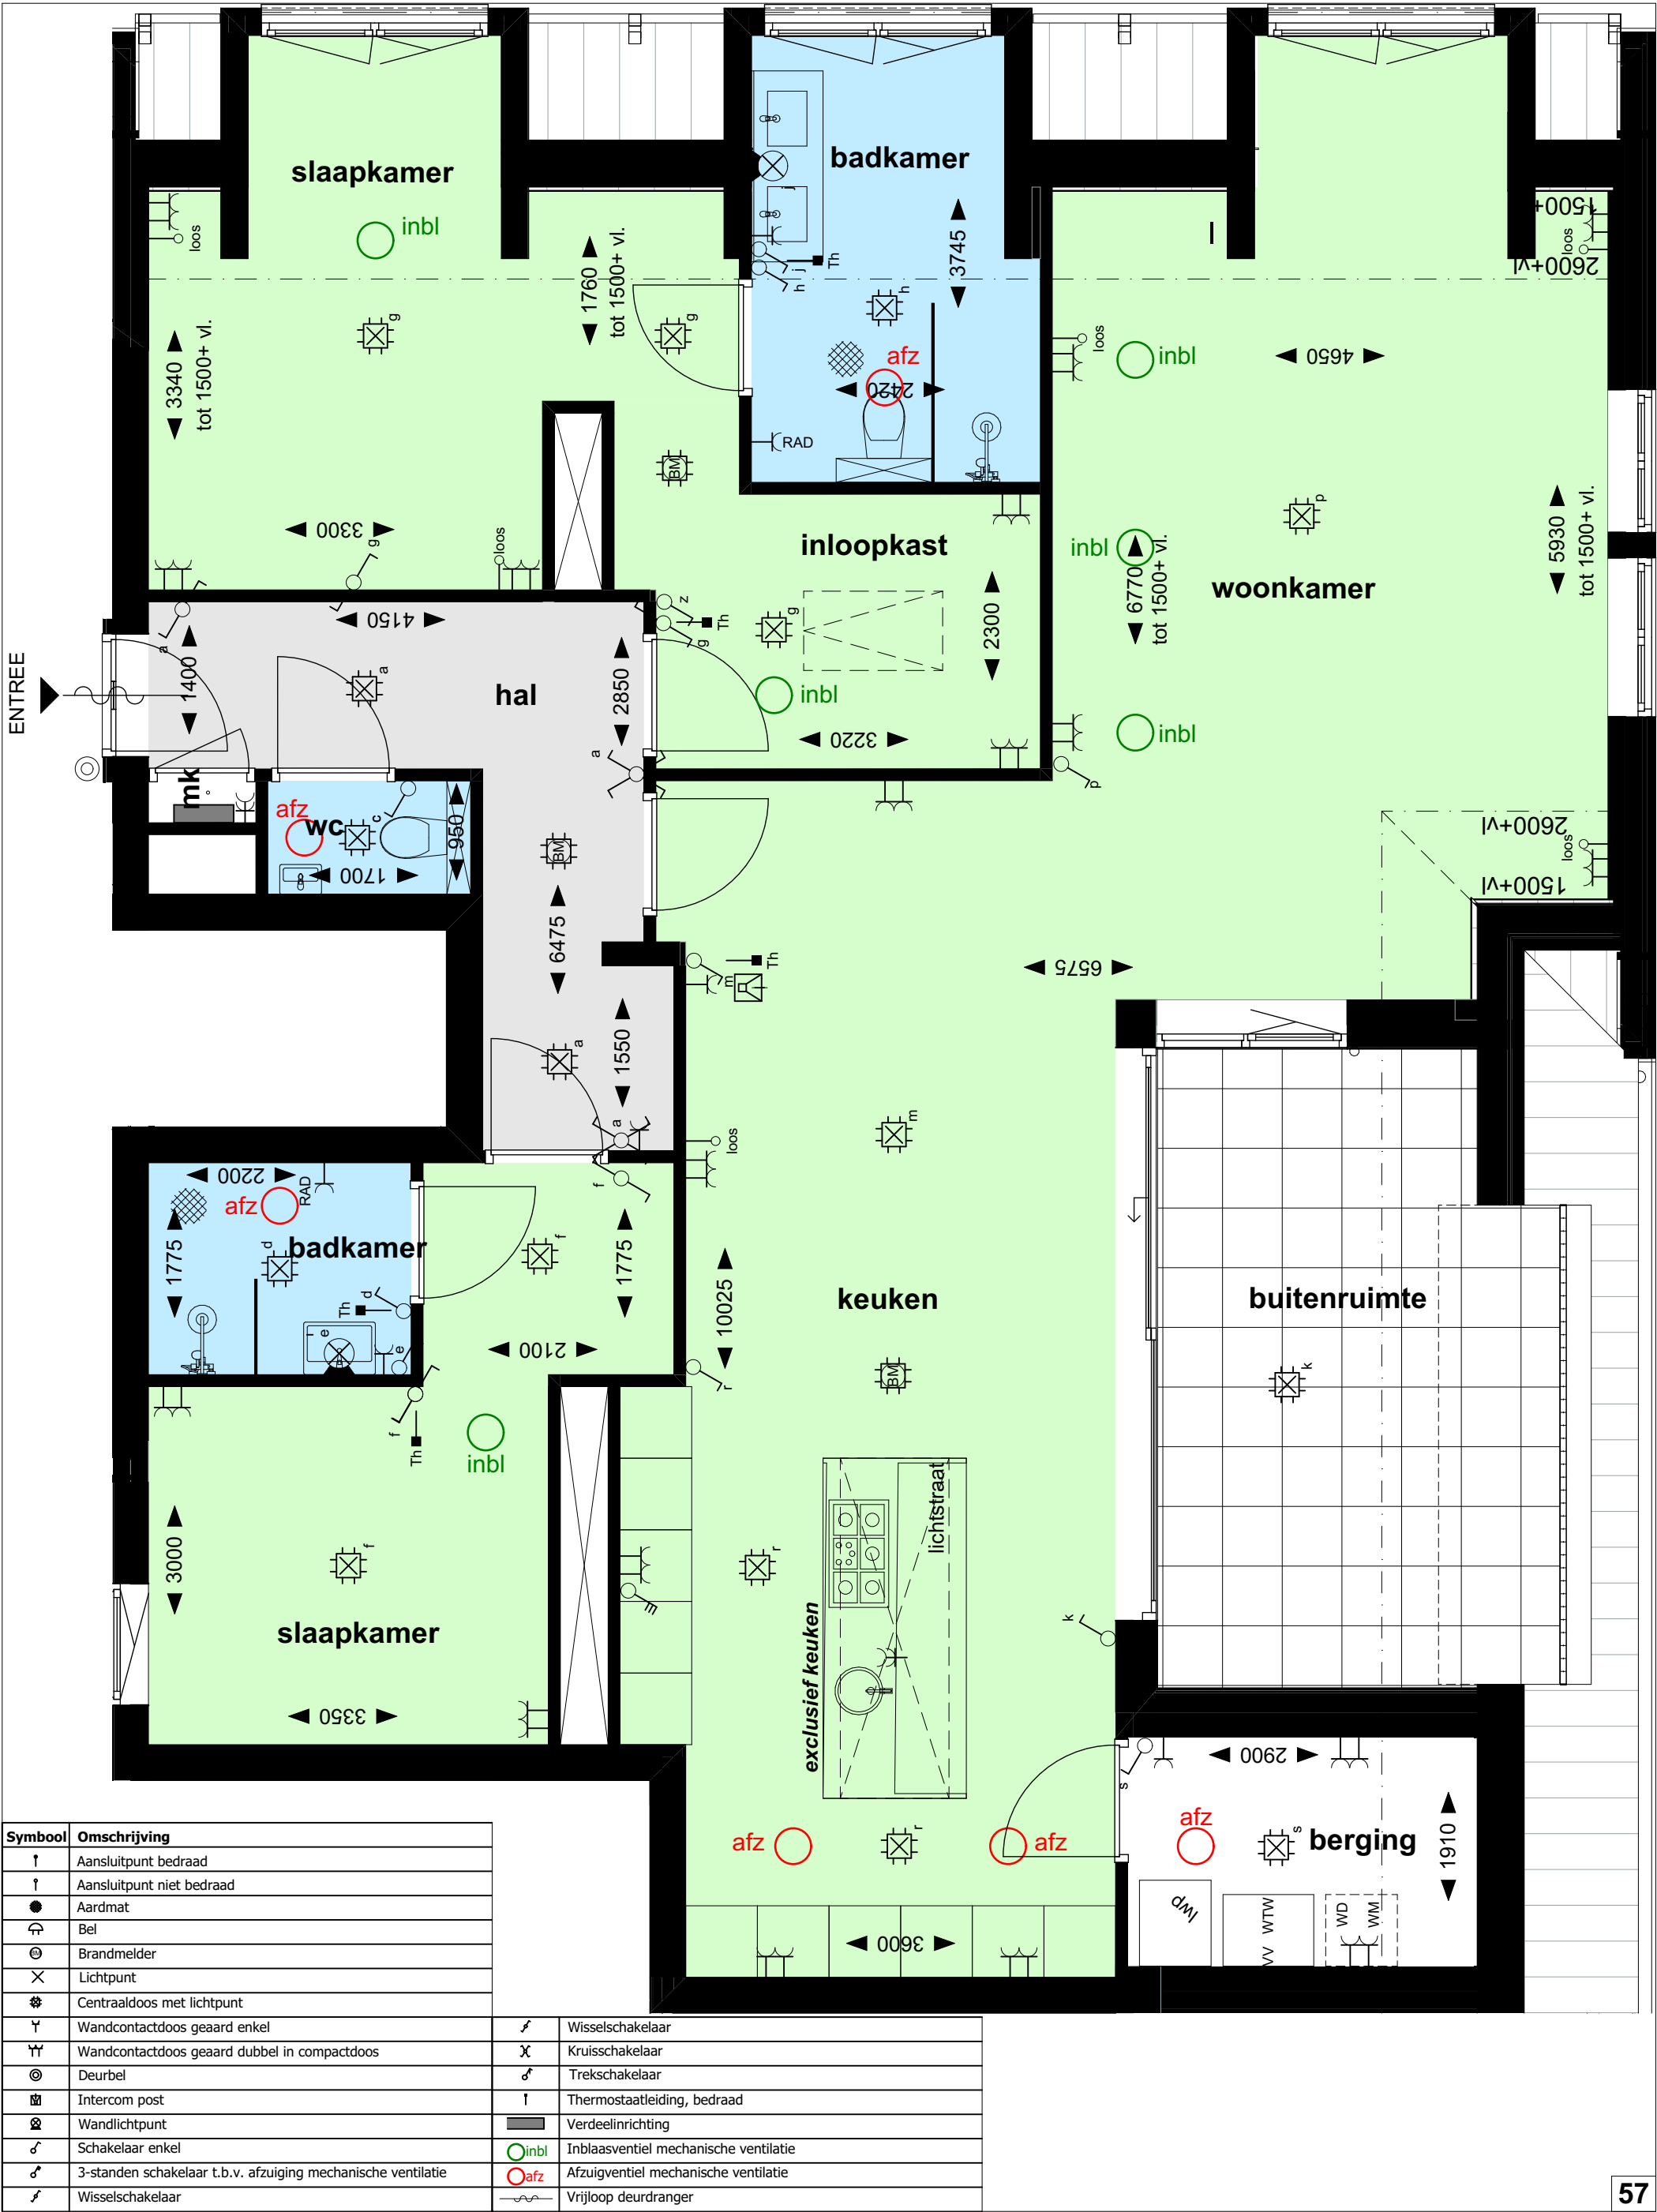

Symbol	Omschrijving
↑	Aansluitpunt bedraad
↑	Aansluitpunt niet bedraad
●	Aardmat
⌂	Bel
⊙	Brandmelder
×	Lichtpunt
⊛	Centraaldoos met lichtpunt
┘	Wandcontactdoos geaard enkel
┘┘	Wandcontactdoos geaard dubbel in compactdoos
⊙	Deurbel
⌂	Intercom post
⊙	Wandlichtpunt
⌂	Schakelaar enkel
⌂	3-standen schakelaar t.b.v. afzuiging mechanische ventilatie
⌂	Wisselschakelaar
⌂	Kruisschakelaar
⌂	Trekschakelaar
1	Thermostaatleiding, bedraad
▬	Verdeelinrichting
○inbl	Inblaasventiel mechanische ventilatie

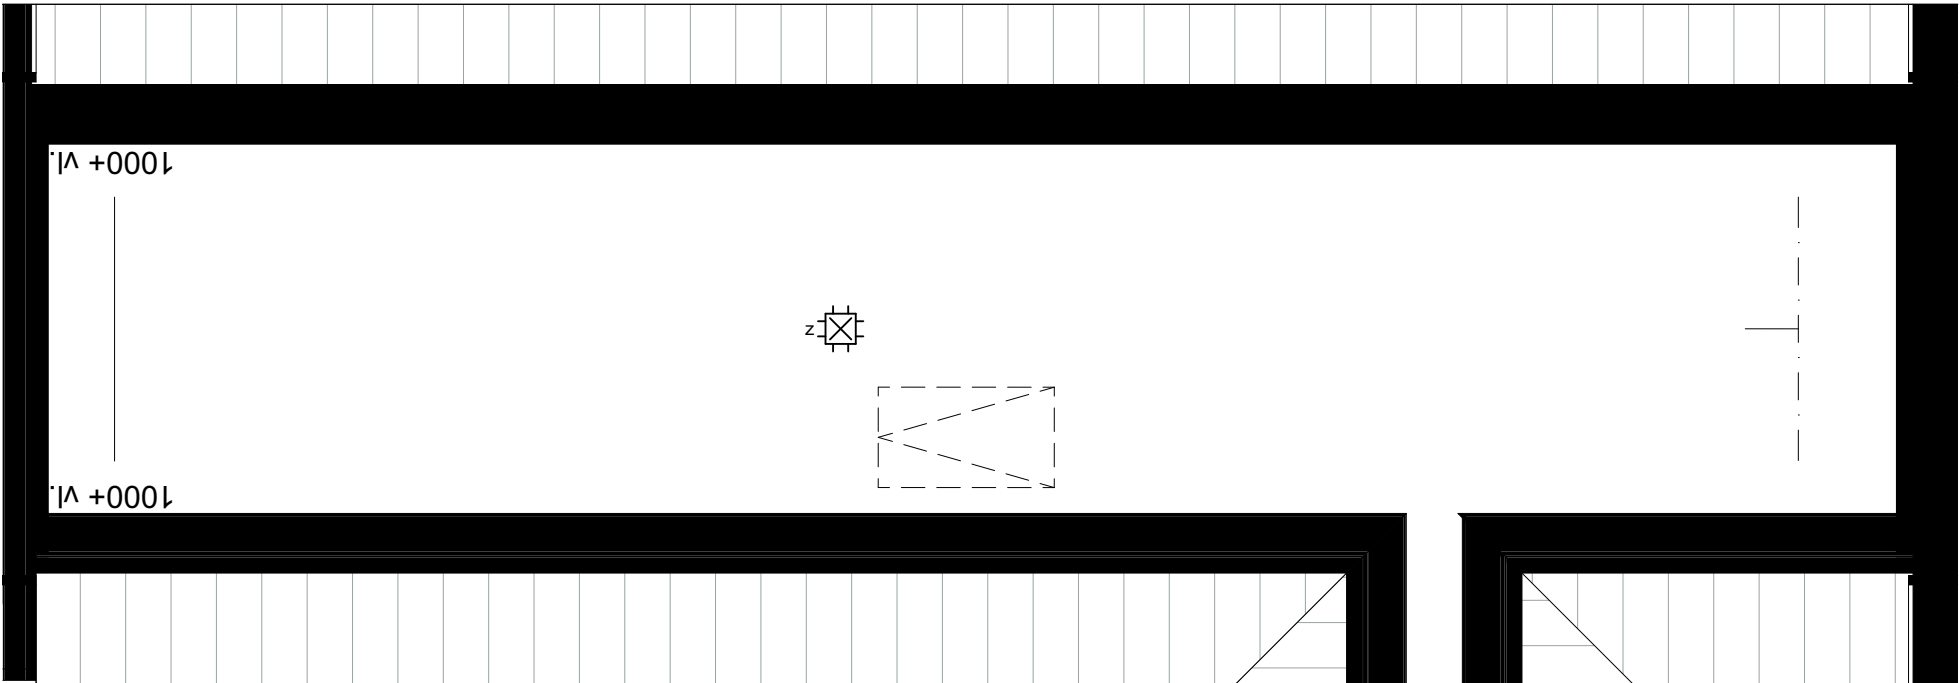

MATERIAAL-/KLEURSTAAT - blok B-3+4 appartement B17		
onderdeel	materiaal	kleur
gevelmetselwerk	baksteen wf	Reno
voegwerk gevelmetselwerk	cementmortel, terugliggend glad	donkergrijs, n.t.b.
plint	baksteen wf	rood genuanceerd
voegwerk plint	cementmortel, terugliggend glad	donkergrijstint, n.t.b.
gevelmetselwerk deel achtergevel	baksteen wf	bruin/beige genuanceerd
voegwerk deel achtergevel	cementmortel, terugliggend glad	donkergrijstint, n.t.b.
kozijnen/ramen	hout	RAL7021 (zwartgrijs)
deuren	hout	RAL7021 (zwartgrijs)
hellende daken	keramische pannen	matzwart verglaasd
goten	zinken bakgoot	naturel
balustrade balkon/loggia	staal, thermisch verzinkt, gecoat	RAL7021 (zwartgrijs)
paneelvulling balustrade	staal, thermisch verzinkt, geperforeerd	naturel (perforatie Ø20)
doorvalbeveiliging kozijnen	staal, thermisch verzinkt + gecoat	RAL7021 (zwartgrijs)
bekleding dakkapel	Rockpanel	zinkkleurig



GEVEL - zijde parkeerplaats De Poel

MATERIAAL-/KLEURSTAAT - blok B-3+4 appartement B17		
onderdeel	materiaal	kleur
kozijnen/ramen	hout	RAL7021 (zwartgrijs)
deuren	hout	RAL7021 (zwartgrijs)
hellende daken	keramische pannen	matzwart verglaasd
goten	zinken bakgoot	naturel
doorvalbeveiliging kozijnen	staal, thermisch verzinkt + gecoat	RAL7021 (zwartgrijs)
bekleding dakkapel	Rockpanel	zinkkleurig
muurafdek topgevels	zink	naturel

