


Symbool	Omschrijving
↑	Aansluitpunt bedraad
↑	Aansluitpunt niet bedraad
●	Aardmat
🔔	Bel
⊙	Brandmelder
×	Lichtpunt
⚙️	Centraaldoos met lichtpunt
⌚	Wandcontactdoos geaard enkel
⌚⌚	Wandcontactdoos geaard dubbel in compactdoos
🔔	Deurbel
🗉	Intercom post
💡	Wandlichtpunt
⚡	Schakelaar enkel
⚡	3-standen schakelaar t.b.v. afzuiging mechanische ventilatie
⚡	Wisselschakelaar
⚡	Kruisschakelaar
⚡	Trekschakelaar
🌡️	Thermostaatleiding, bedraad
▬	Verdeelinrichting
🟢inbl	Inblaasventiel mechanische ventilatie
🔴afz	Afzuigventiel mechanische ventilatie
—	Vrijloop deurdranger

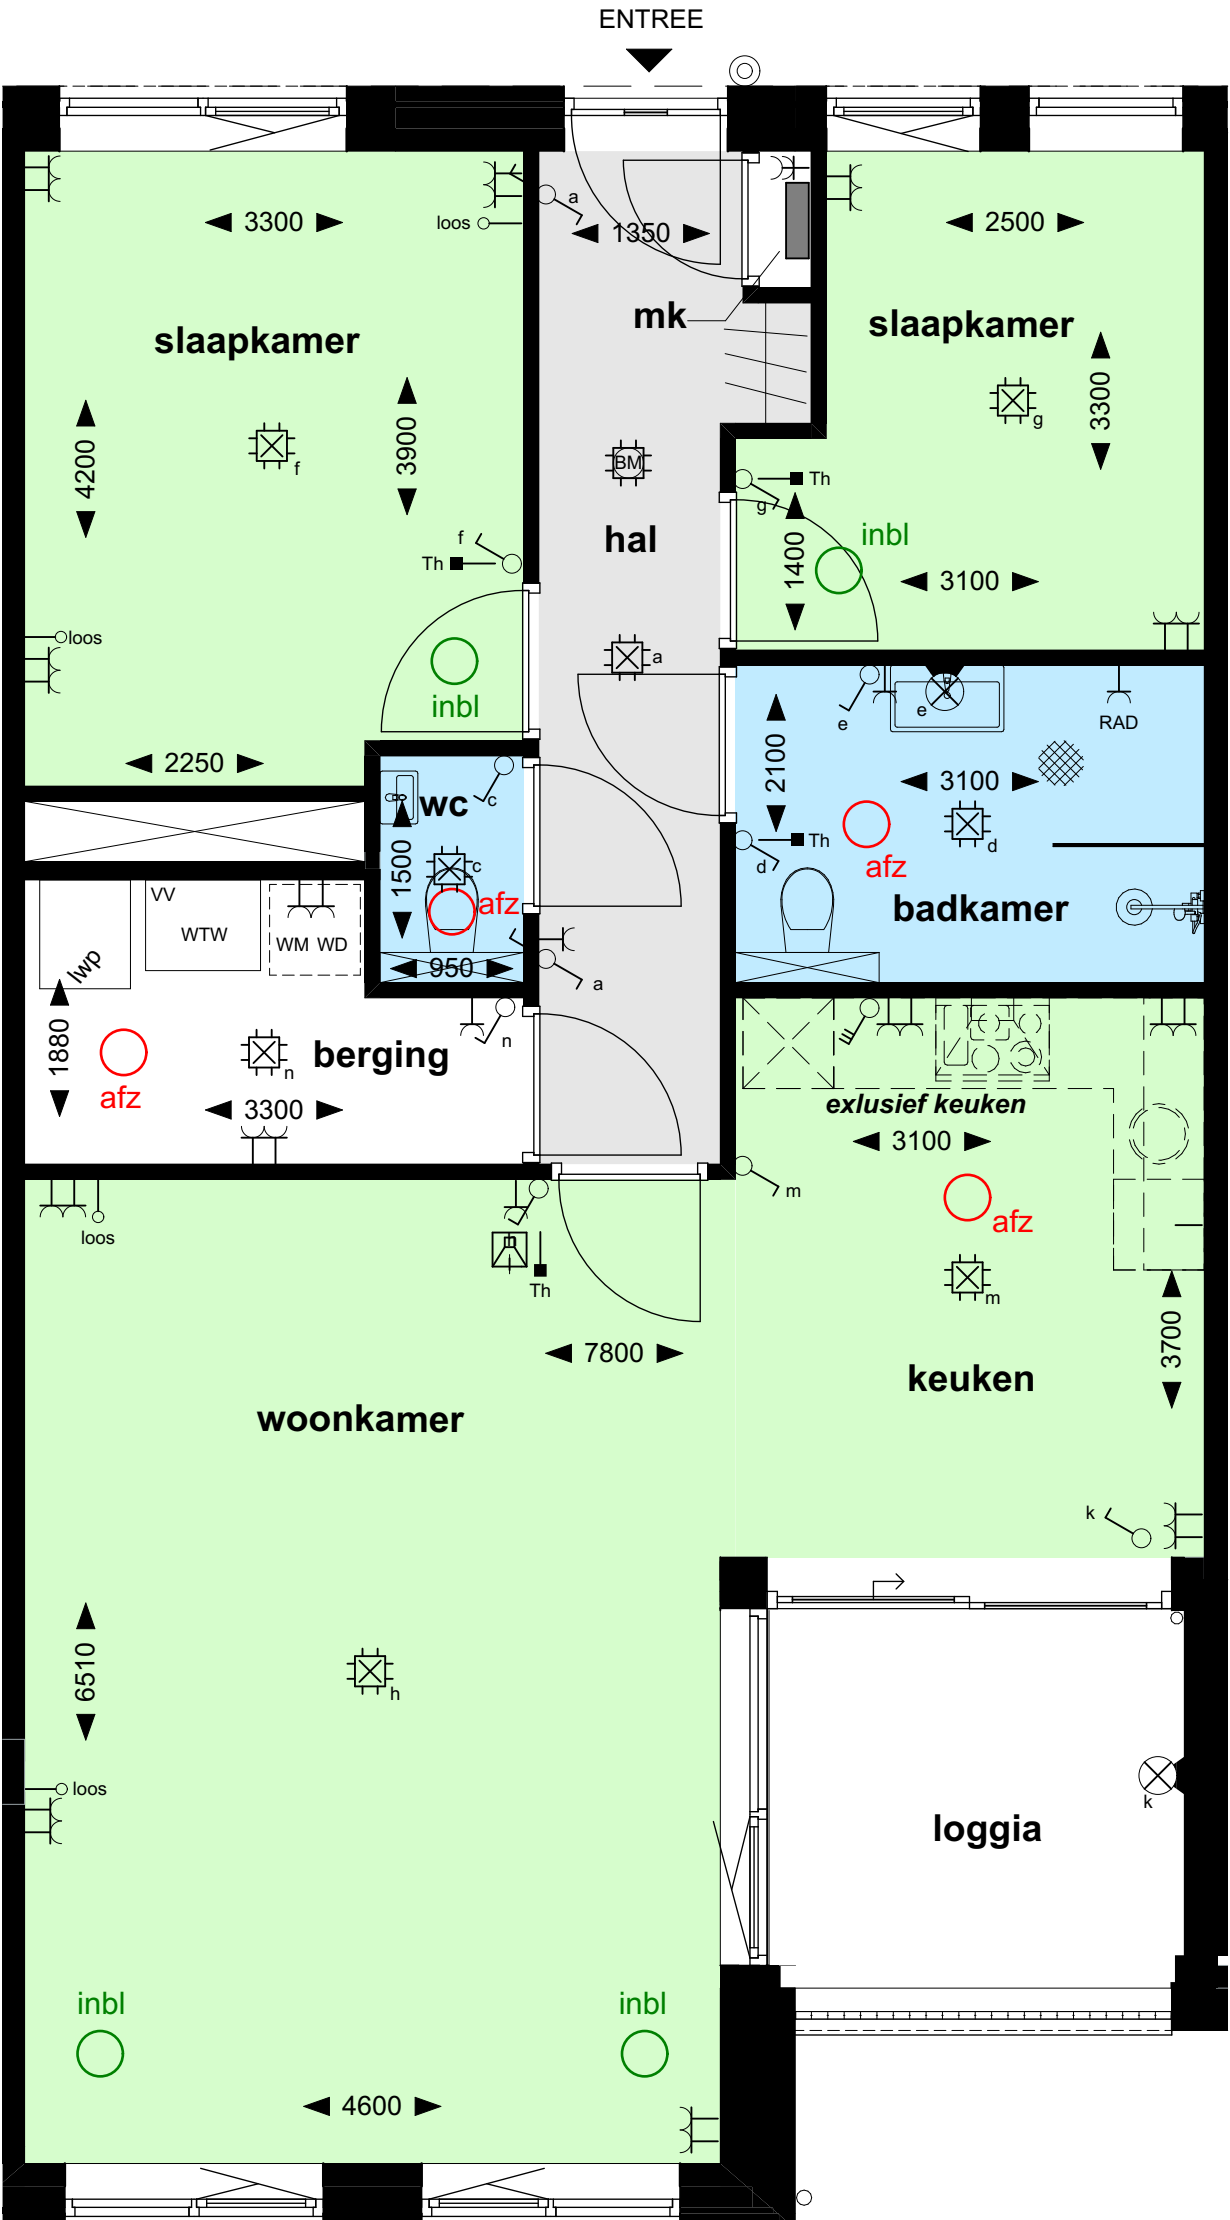

MATERIAAL-/KLEURSTAAT - blok B-2		
onderdeel	materiaal	kleur
gevelmetselwerk	baksteen wf	Castello Rood
voegwerk gevelmetselwerk	cementmortel, terugliggend glad	grijs, n.t.b.
plint	baksteen wf	Brama
voegwerk plint	cementmortel, terugliggend glad	bruin-zwart, n.t.b.
kozijnen/ramen	hout	RAL7039 (kwartsgrijs)
deuren	hout	RAL7039 (kwartsgrijs)
hellende daken	keramische pannen	matzwart verglaasd
goten	zink	naturel
balustrade balkon/loggia	staal, thermisch verzinkt, gecoat	RAL7039 (kwartsgrijs)
doorvalbeveiliging kozijnen	staal, thermisch verzinkt + gecoat	RAL7039 (kwartsgrijs)
bekleding dakkapel	Rockpanel	zinkkleurig



GEVEL - zijde parkeerplaats De Poel

MATERIAAL-/KLEURSTAAT - blok B-2		
onderdeel	materiaal	kleur
gevelmetselwerk	baksteen wf	Castello Rood
voegwerk gevelmetselwerk	cementmortel, terugliggend glad	grijs, n.t.b.
plint	baksteen wf	Brama
voegwerk plint	cementmortel, terugliggend glad	bruin-zwart, n.t.b.
kozijnen/ramen	hout	RAL7039 (kwartsgrijs)
deuren	hout	RAL7039 (kwartsgrijs)
hellende daken	keramische pannen	matzwart verglaasd
goten	zink	naturel
balustrade balkon/loggia	staal, thermisch verzinkt, gecoat	RAL7039 (kwartsgrijs)
doorvalbeveiliging kozijnen	staal, thermisch verzinkt + gecoat	RAL7039 (kwartsgrijs)
bekleding dakkapel	Rockpanel	zinkkleurig



GEVEL - zijde entree appartement

gevel 2 appartement B2 - schaal 1:100