


Symbool	Omschrijving
↑	Aansluitpunt bedraad
↑	Aansluitpunt niet bedraad
●	Aardmat
🔔	Bel
⊙	Brandmelder
×	Lichtpunt
⊛	Centraaldoos met lichtpunt
┘	Wandcontactdoos geaard enkel
┘┘	Wandcontactdoos geaard dubbel in compactdoos
⊙	Deurbel
📠	Intercom post
🔌	Wandlichtpunt
⚡	Schakelaar enkel
⚡	3-standen schakelaar t.b.v. afzuiging mechanische ventilatie
⚡	Wisselschakelaar
⚡	Kruisschakelaar
⚡	Trekschakelaar
1	Thermostaatleiding, bedraad
▬	Verdeelinrichting
○inbl	Inblaasventiel mechanische ventilatie
○afz	Afzuigventiel mechanische ventilatie
—	Vrijloop deurdranger

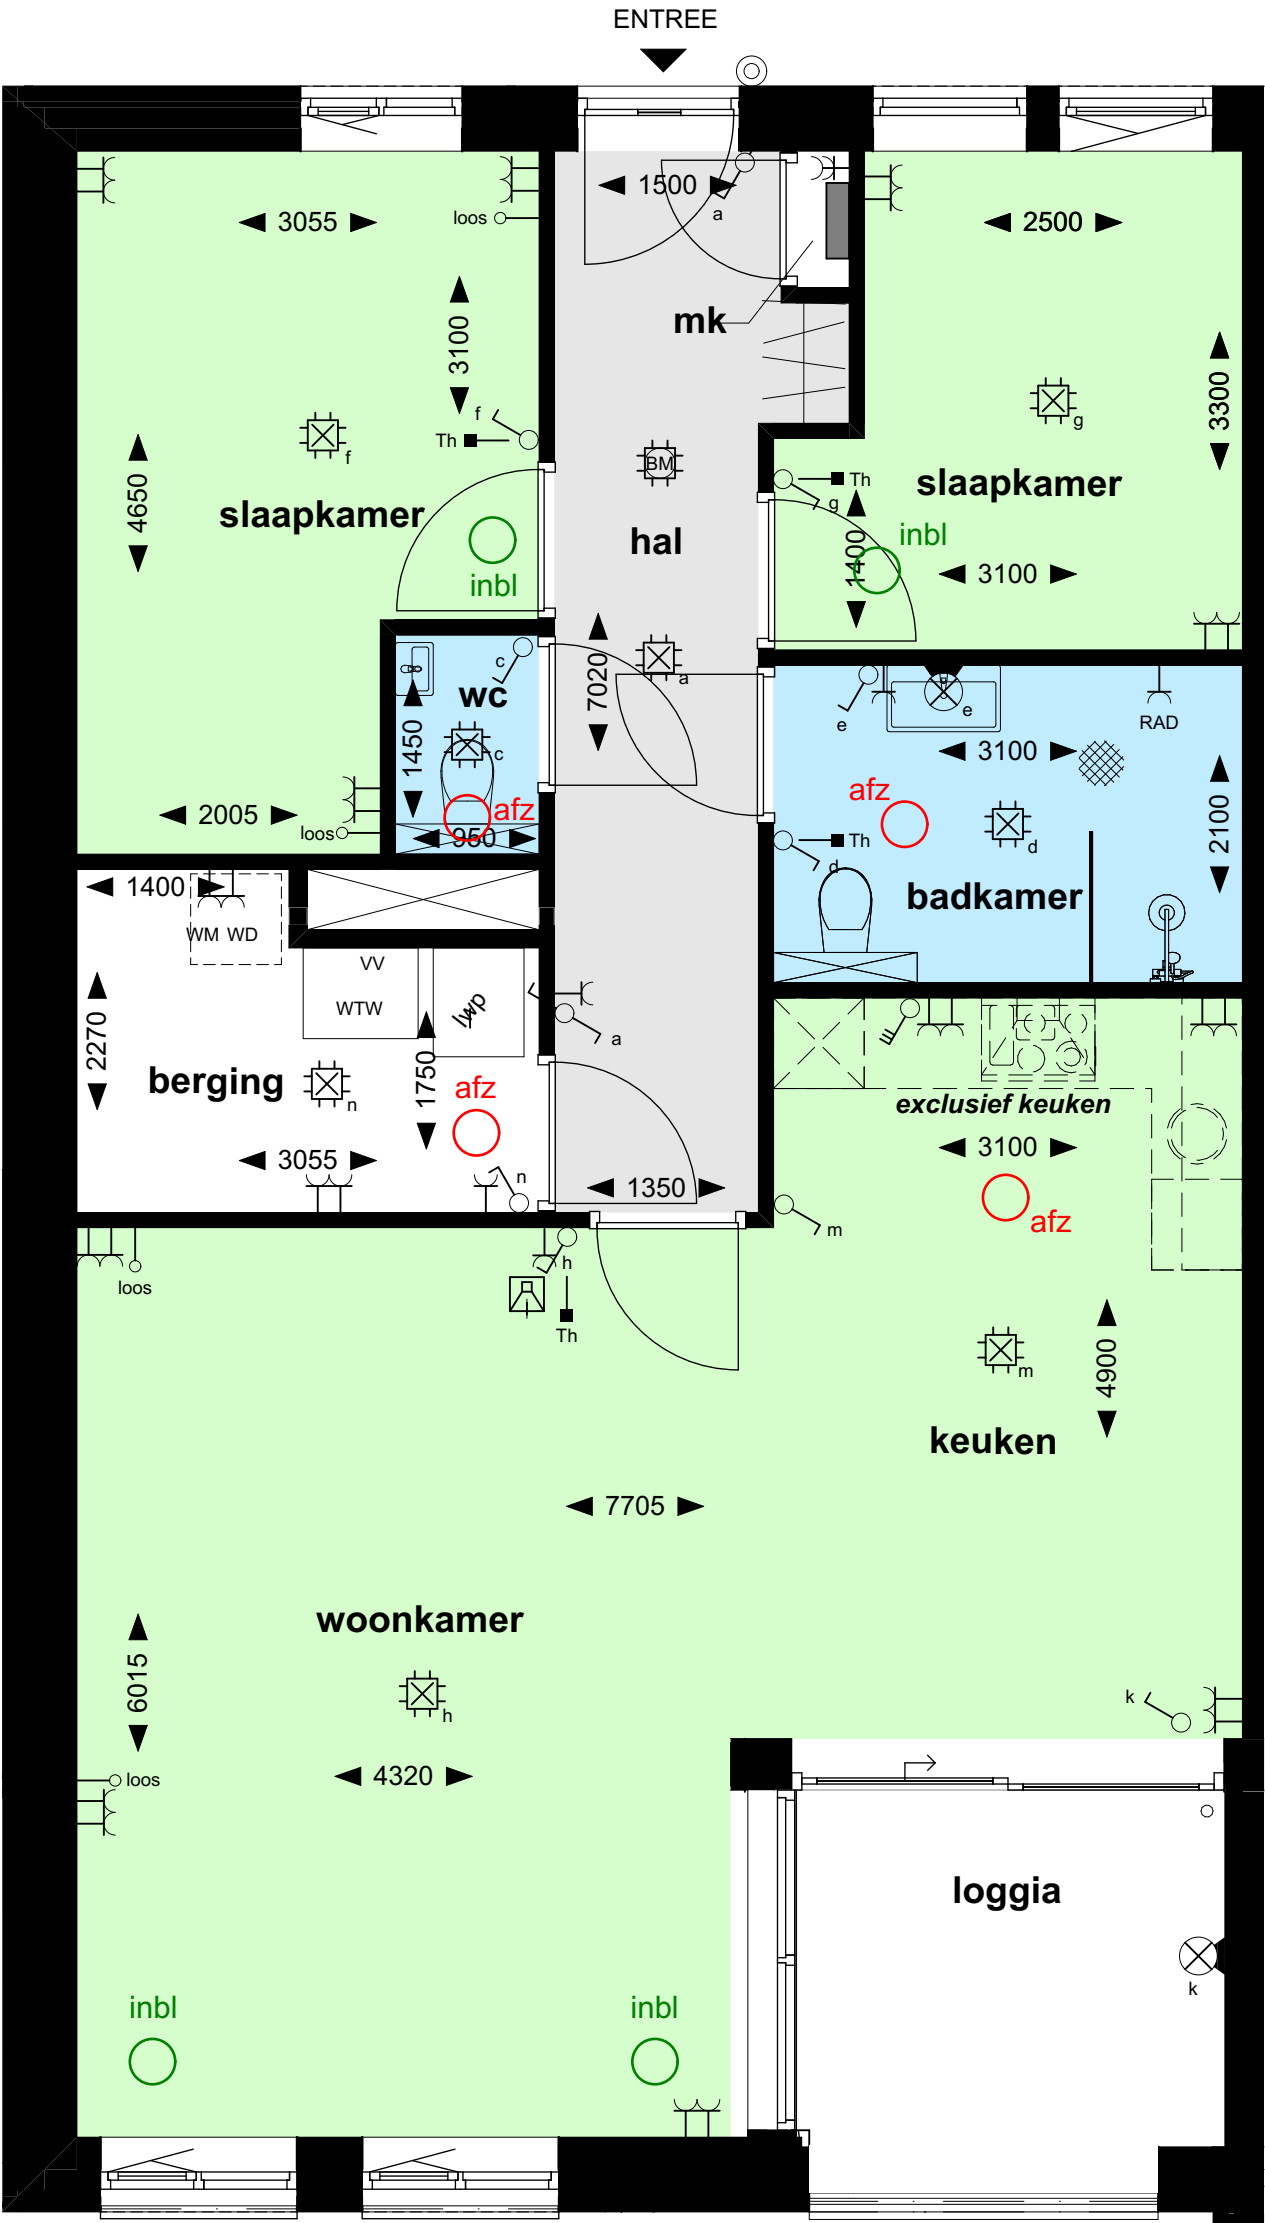


MATERIAAL-/KLEURSTAAT - blok B-1		
onderdeel	materiaal	kleur
gevelmetselwerk	baksteen wf	Lima
voegwerk gevelmetselwerk	cementmortel, terugliggend glad	lichtgrijs, n.t.b.
kozijnen/ramen	hout	RAL7038 (agaatgrijs)
deuren	hout	RAL7038 (agaatgrijs)
hellende daken	keramische pannen	klassiek natuurrood
goten	Rockpanel	RAL9010 (zuiverwit)
balustrade balkon	staal, thermisch verzinkt	RAL7038 (agaatgrijs)
doorvalbeveiliging kozijnen	staal, thermisch verzinkt + gecoat	RAL7038 (agaatgrijs)
bekleding dakkapel	Rockpanel	RAL7038 (agaatgrijs)
balustrade galerij	staal, thermisch verzinkt, gecoat	RAL7021 (zwartgrijs)



GEVEL - zijde parkeerplaats De Poel

MATERIAAL-/KLEURSTAAT - blok B-1		
onderdeel	materiaal	kleur
gevelmetselwerk	baksteen wf	Lima
voegwerk gevelmetselwerk	cementmortel, terugliggend glad	lichtgrijs, n.t.b.
kozijnen/ramen	hout	RAL7038 (agaatgrijs)
deuren	hout	RAL7038 (agaatgrijs)
hellende daken	keramische pannen	klassiek natuurrood
goten	Rockpanel	RAL9010 (zuiverwit)
balustrade balkon	staal, thermisch verzinkt	RAL7038 (agaatgrijs)
doorvalbeveiliging kozijnen	staal, thermisch verzinkt + gecoat	RAL7038 (agaatgrijs)
bekleding dakkapel	Rockpanel	RAL7038 (agaatgrijs)
balustrade galerij	staal, thermisch verzinkt, gecoat	RAL7021 (zwartgrijs)

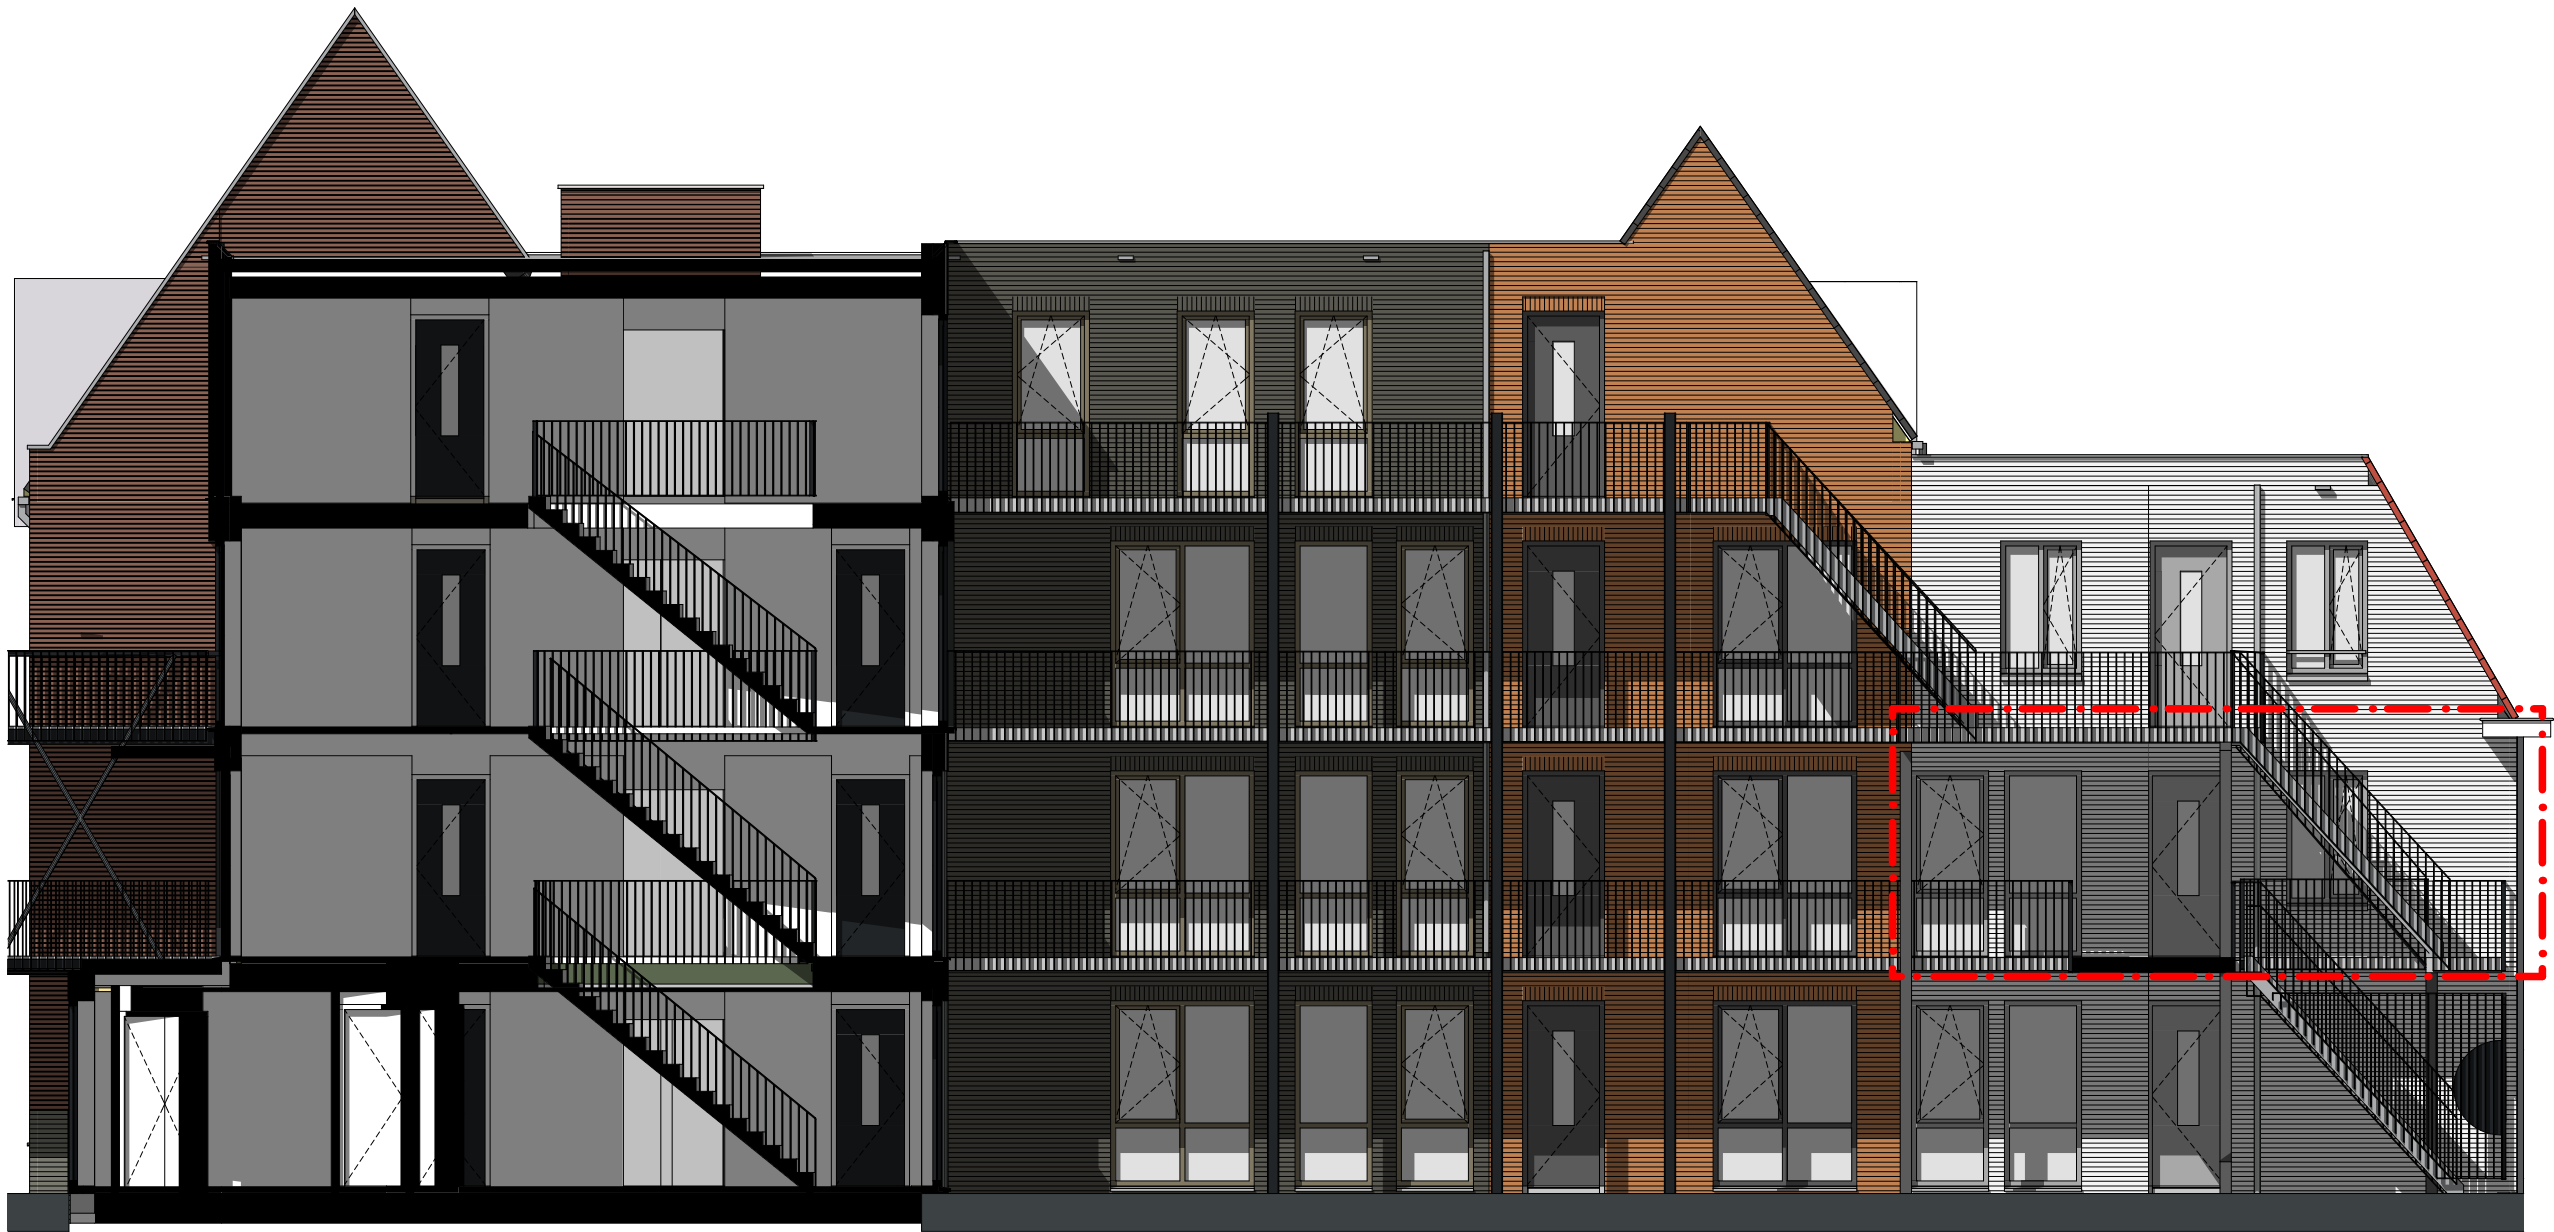

GEVEL - zijde entree appartement