


Symbool	Omschrijving
↑	Aansluitpunt bedraad
↑	Aansluitpunt niet bedraad
●	Aardmat
🔔	Bel
🔥	Brandmelder
✕	Lichtpunt
⚙️	Centraaldoos met lichtpunt
⌚	Wandcontactdoos geaard enkel
⌚⌚	Wandcontactdoos geaard dubbel in compactdoos
🔔	Deurbel
🗉	Intercom post
💡	Wandlichtpunt
⚡	Schakelaar enkel
⚡	3-standen schakelaar t.b.v. afzuiging mechanische ventilatie
⚡	Wisselschakelaar
⚡	Kruisschakelaar
⚡	Trekschakelaar
🌡️	Thermostaatleiding, bedraad
🚪	Verdeelinrichting
🟢inbl	Inblaasventiel mechanische ventilatie
🔴afz	Afzuigventiel mechanische ventilatie
🚪	Vrijloop deurdranger

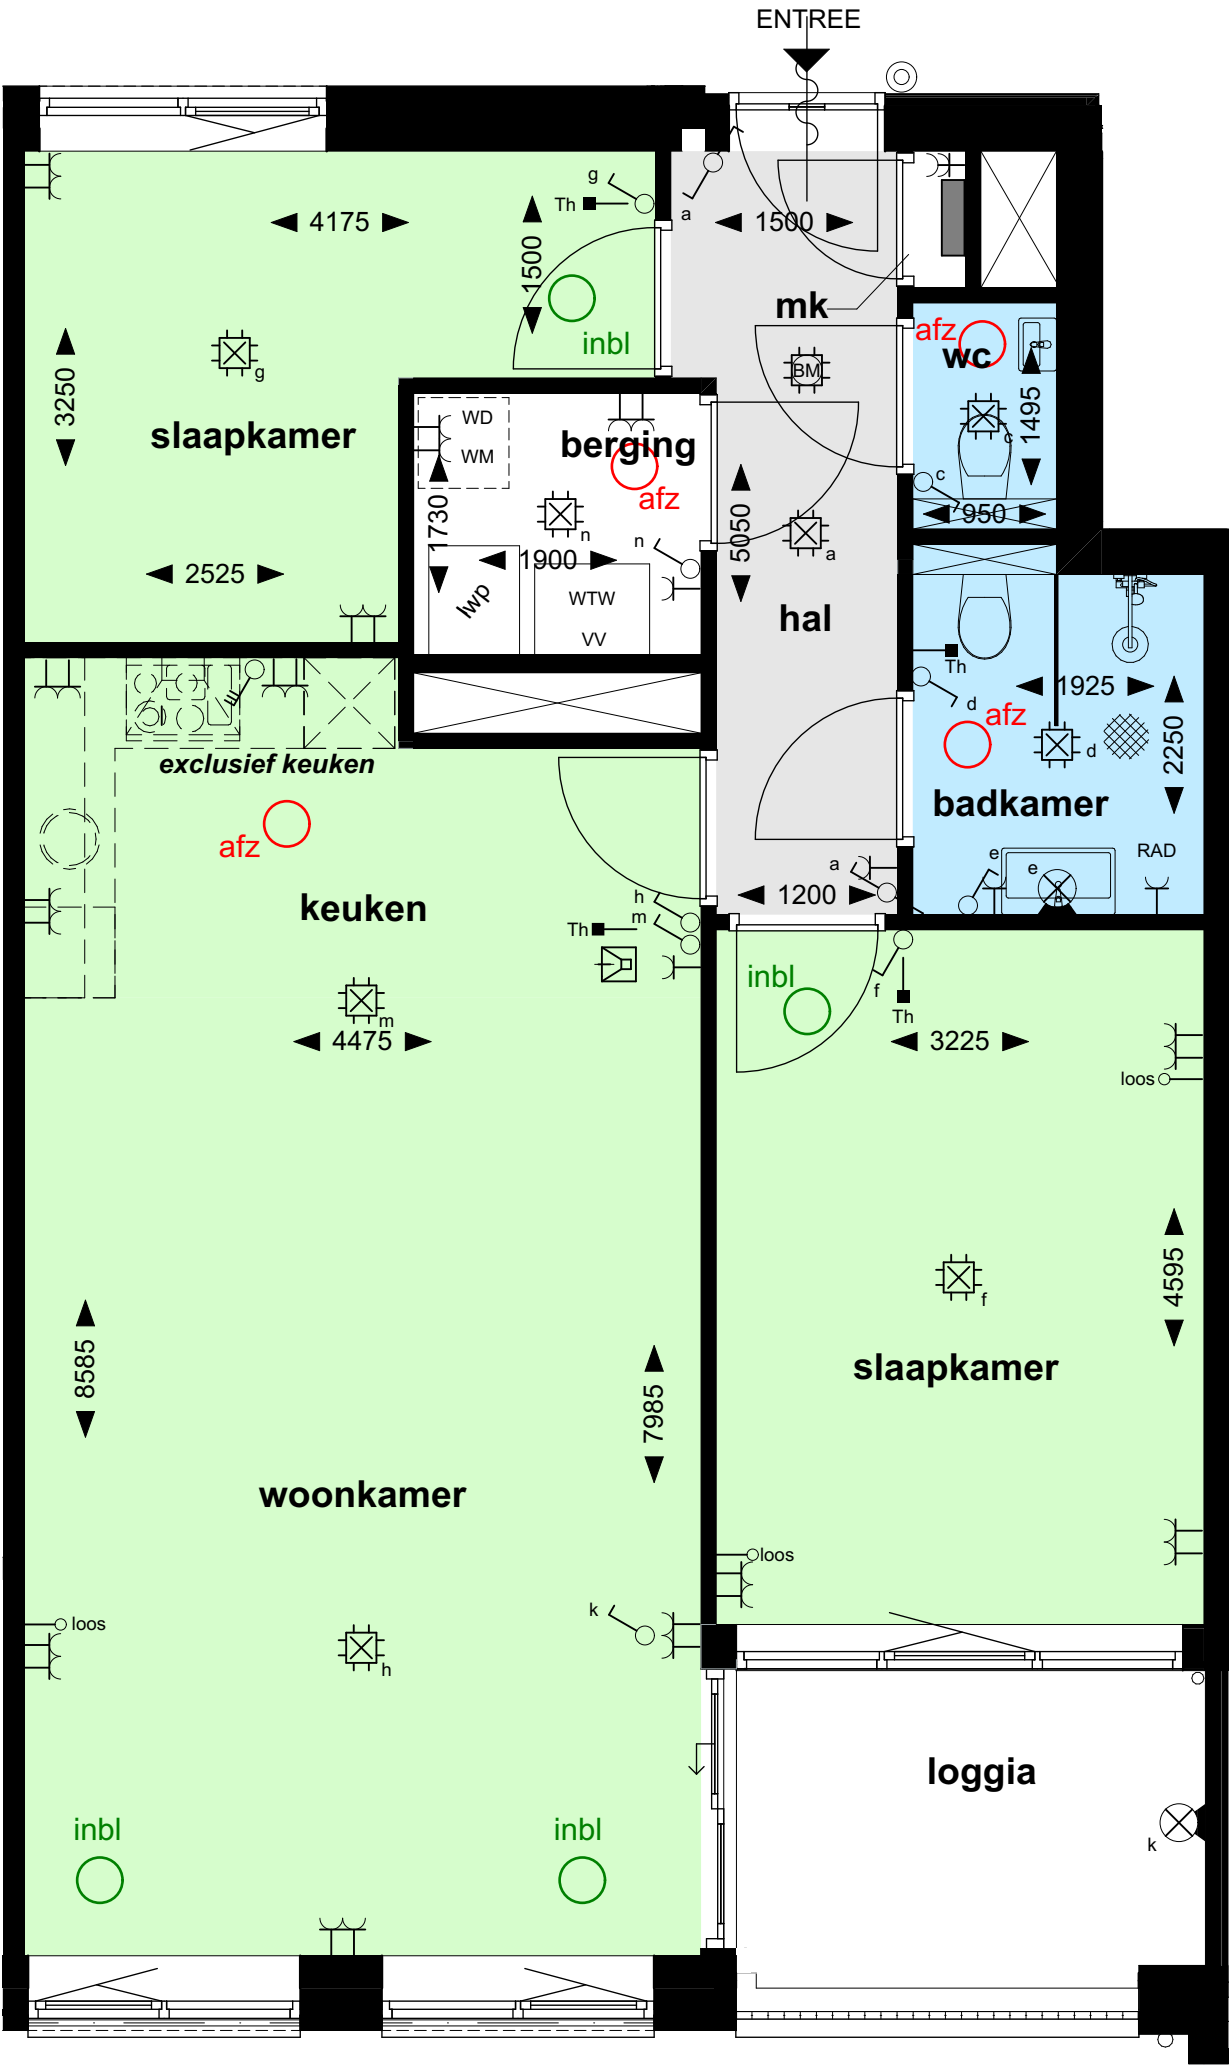


MATERIAAL-/KLEURSTAAT - blok B-3		
onderdeel	materiaal	kleur
gevelmetselwerk	baksteen wf	Brama
voegwerk gevelmetselwerk	cementmortel, terugliggend glad	bruin-zwart, n.t.b.
kozijnen/ramen	hout	RAL7034 (geelgrijs)
deuren	hout	RAL7034 (geelgrijs)
hellende daken	keramische pannen	matzwart verglaasd
goten	zinken bakgoot	naturel
balustrade balkon	staal, thermisch verzinkt, gecoat	RAL7034 (geelgrijs)
doorvalbeveiliging kozijnen	staal, thermisch verzinkt + gecoat	RAL7034 (geelgrijs)
balustrade galerij	staal, thermisch verzinkt, gecoat	RAL7021 (zwartgrijs)



GEVEL - zijde parkeerplaats De Poel

MATERIAAL-/KLEURSTAAT - blok B-3		
onderdeel	materiaal	kleur
gevelmetselwerk	baksteen wf	Brama
voegwerk gevelmetselwerk	cementmortel, terugliggend glad	bruin-zwart, n.t.b.
kozijnen/ramen	hout	RAL7034 (geelgrijs)
deuren	hout	RAL7034 (geelgrijs)
hellende daken	keramische pannen	matzwart verglaasd
goten	zinken bakgoot	naturel
balustrade balkon	staal, thermisch verzinkt, gecoat	RAL7034 (geelgrijs)
doorvalbeveiliging kozijnen	staal, thermisch verzinkt + gecoat	RAL7034 (geelgrijs)
balustrade galerij	staal, thermisch verzinkt, gecoat	RAL7021 (zwartgrijs)

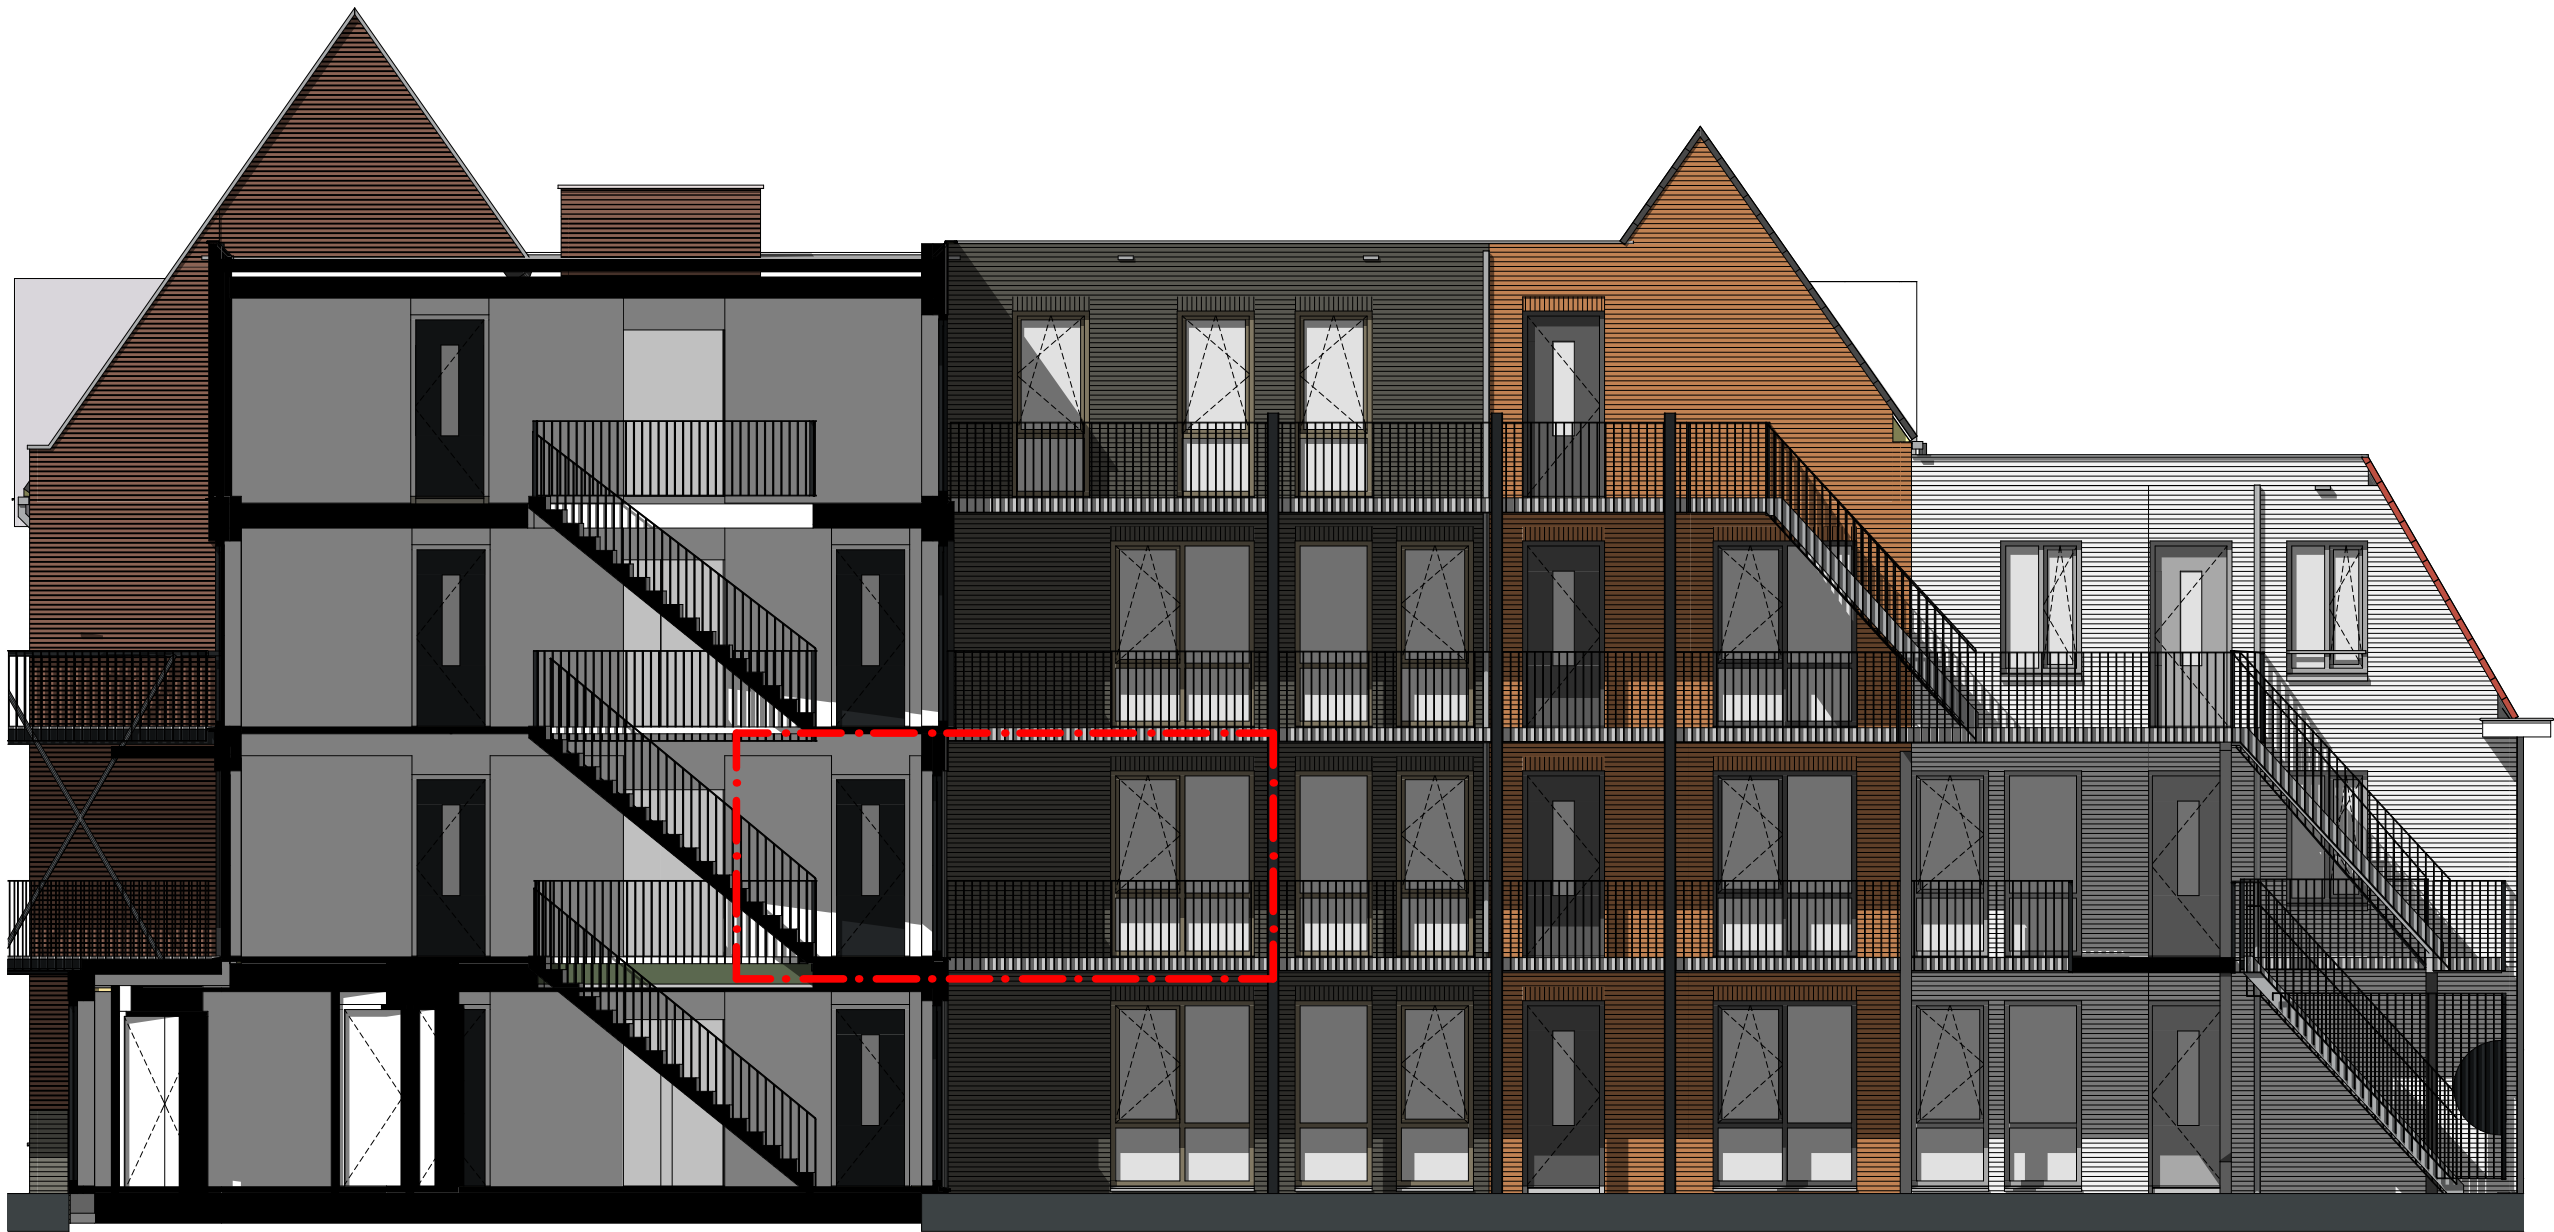

GEVEL - zijde entree appartement